





Łazienna 15

Mieszkanie nr 13



LIBRE
GROUP

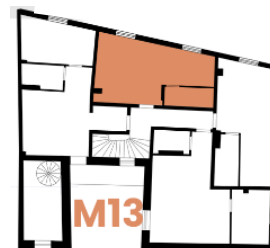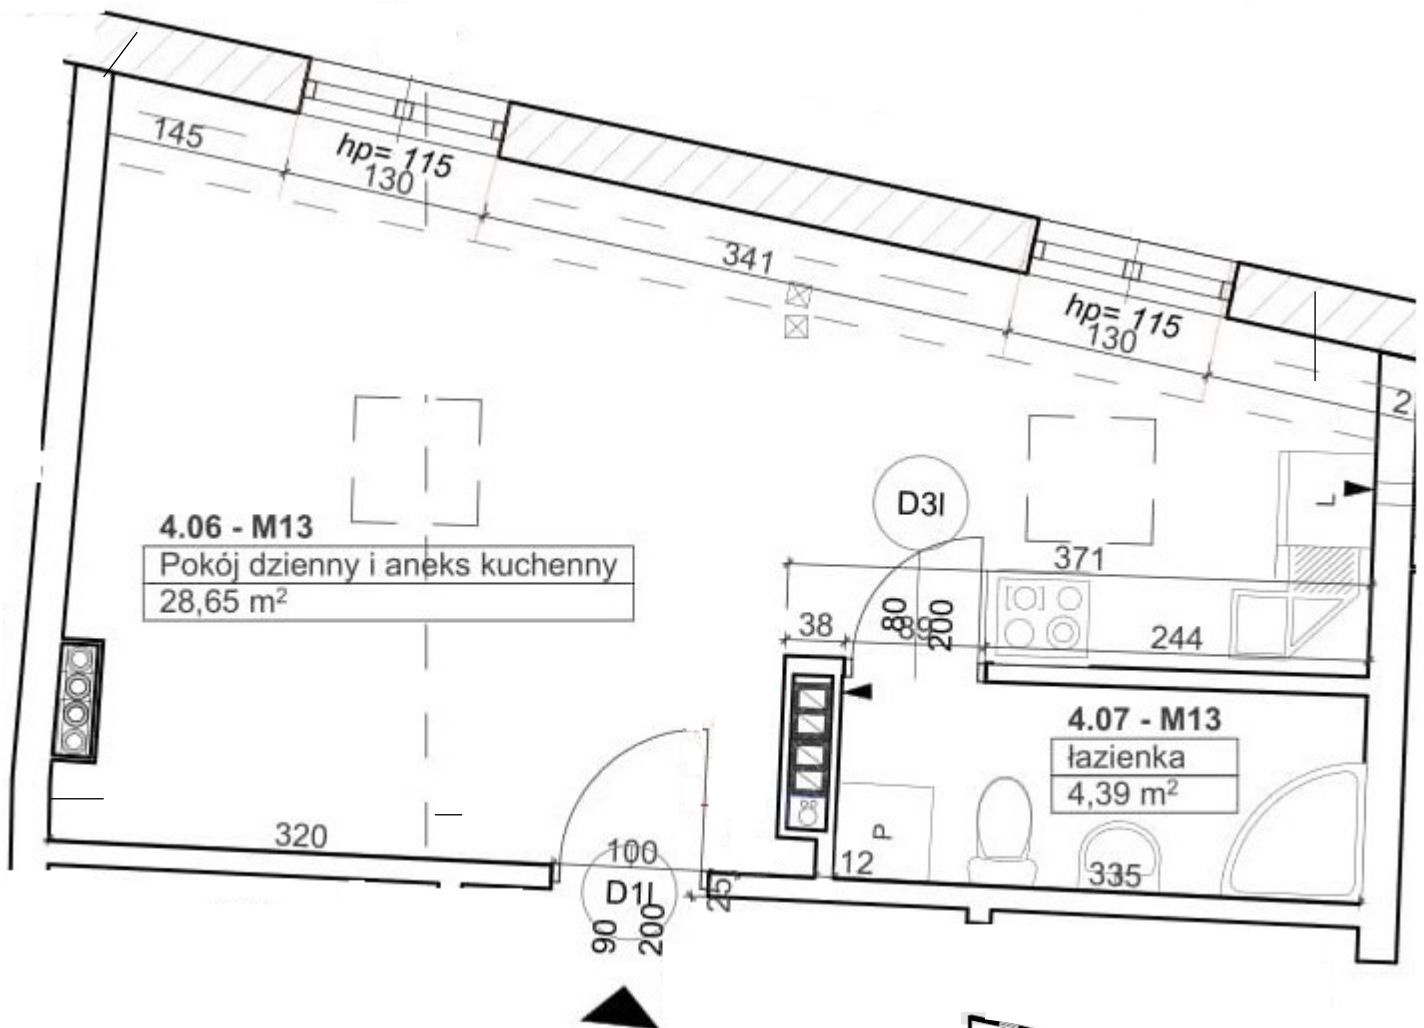

Nr	Pomieszczenie	Powierzchnia
M13/4.06	Salon + Kuchnia	28,65 m ²
M13/4.07	Łazienka	4,39 m ²
		33,04 m²

INWESTOR:

Libre Group sp. z o.o. sp. k.

ADRES OBIEKTU:

Kalisz, ul. Łazienna 15

TYTUŁ RYSUNKU:

Lokal mieszkalny nr 13, III piętro