


Łazienna 15


Mieszkanie nr 8



LIBRE
GROUP

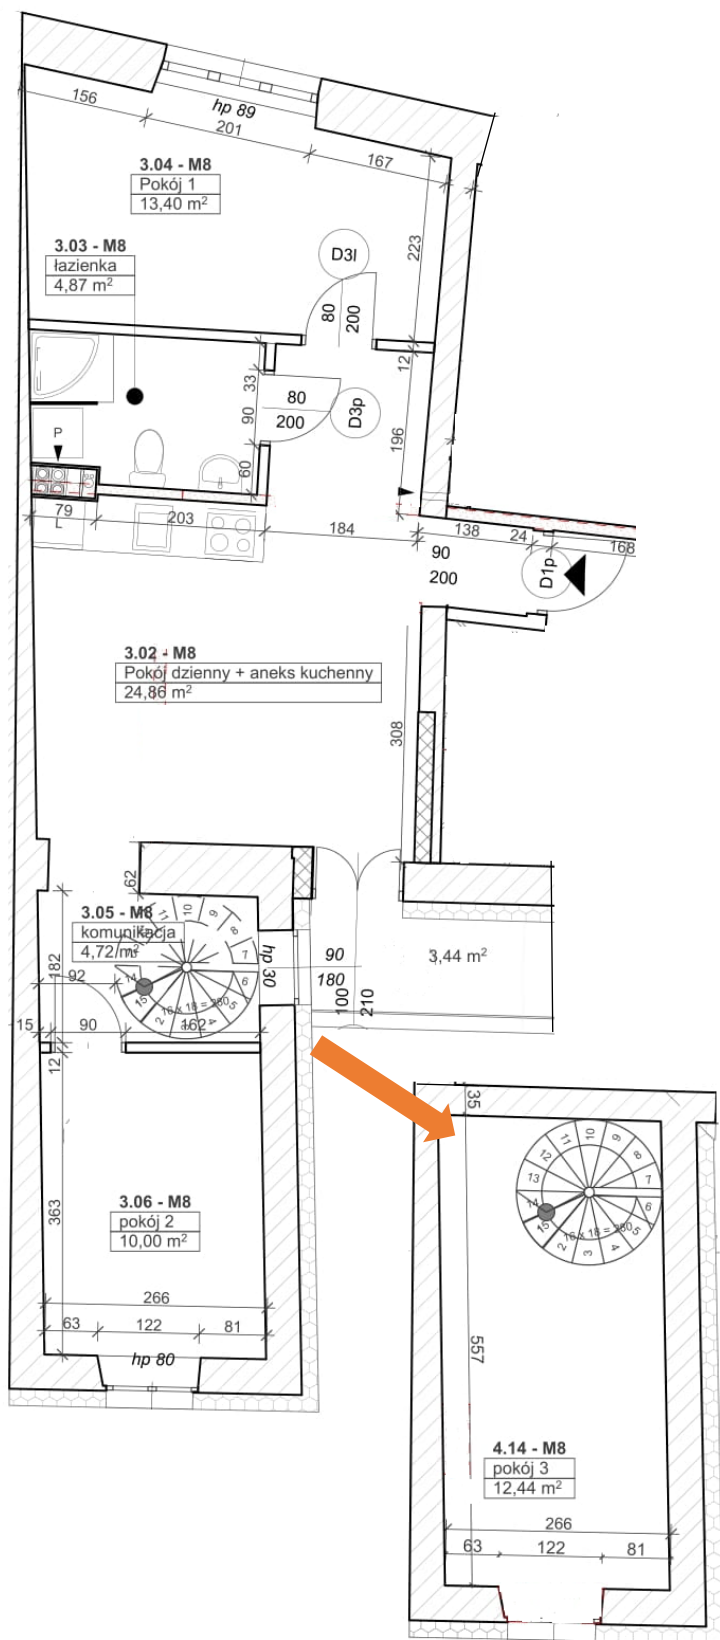

Nr	Pomieszczenie	Powierzchnia
M8/3.02	Salon + Kuchnia	24,86 m ²
M8/3.03	Łazienka	4,87 m ²
M8/3.04	Pokój	13,40 m ²
M8/3.05	Komunikacja	4,72 m ²
M8/3.06	Pokój	10,00 m ²
M8/4.14	Pokój	12,44 m ²
	Balkon	3,44 m ²
		70,29 m²

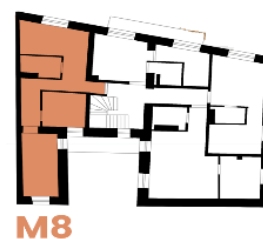

INWESTOR:

Libre Group sp. z o.o. sp. k.

ADRES OBIEKTU:

Kalisz, ul. Łazienna 15

TYTUŁ RYSUNKU:

Lokal mieszkalny nr 8, II piętro